



N

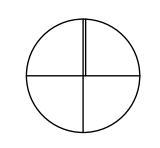

ERDGESCHOSS HAUS A

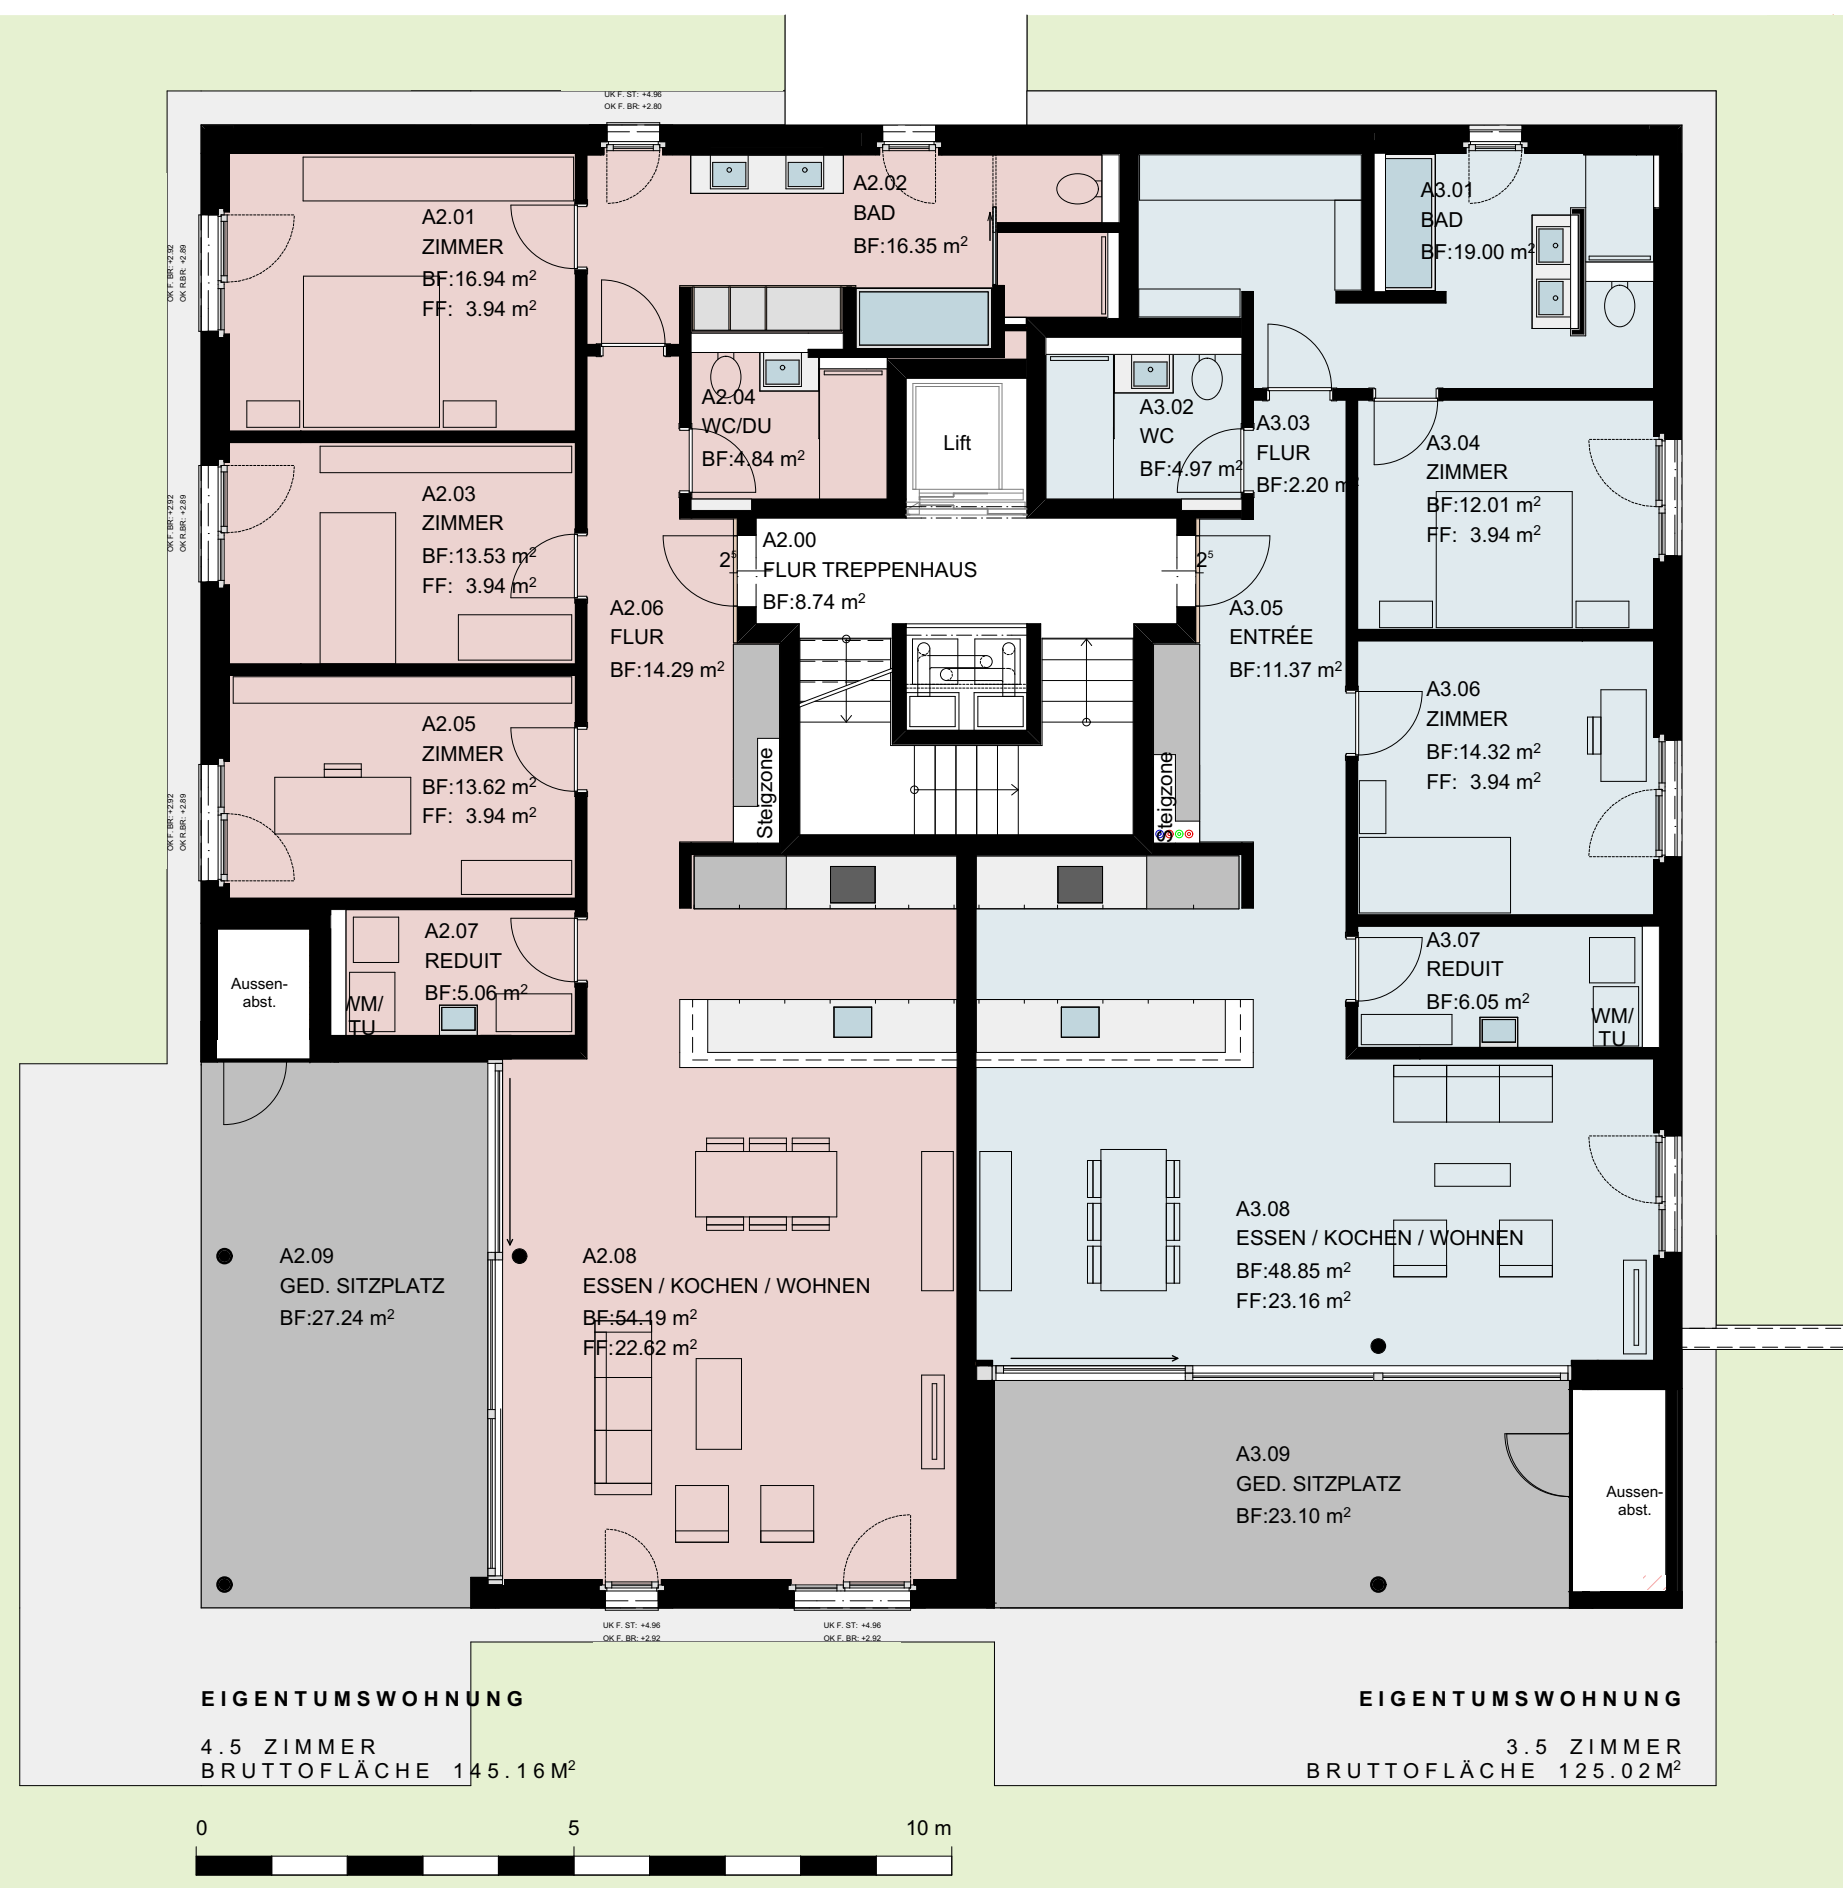

PLANTITEL: Erdgeschoss Haus A	BAUVORHABEN: Wohnüberbauung Hölzli Neustudenstrasse, 8580 Amriswil	BAUHERRSCHAFT: Curiger Immobilien AG Oberfahrstrasse 4, 9434 Au	MASSSTAB: 1:100	PLANGRÖSSE: A3	PROJEKTNUMMER: 133	PLANNUMMER: 133-A-A+B01.3	DATUM: 18.05.15	REVIDIERT: 27.05.15	kaderli architekten Ernst Kaderli . dipl. Architekt HBK / BSA Bahnhofstrasse 34 . 8580 Amriswil Tel 071 410 13 88 . Fax 071 410 13 89
----------------------------------	--	---	--------------------	-------------------	-----------------------	------------------------------	--------------------	------------------------	--