


Anerkannt als Planbeilage zur Begründung von Stockwerkeigentum an Grundstück Nr. 1216, Neustudenstrasse, 8580 Amriswil

8580 Amriswil, den

Die Grundeigentümerin:

Curiger Immobilien AG

Hanspeter Curiger

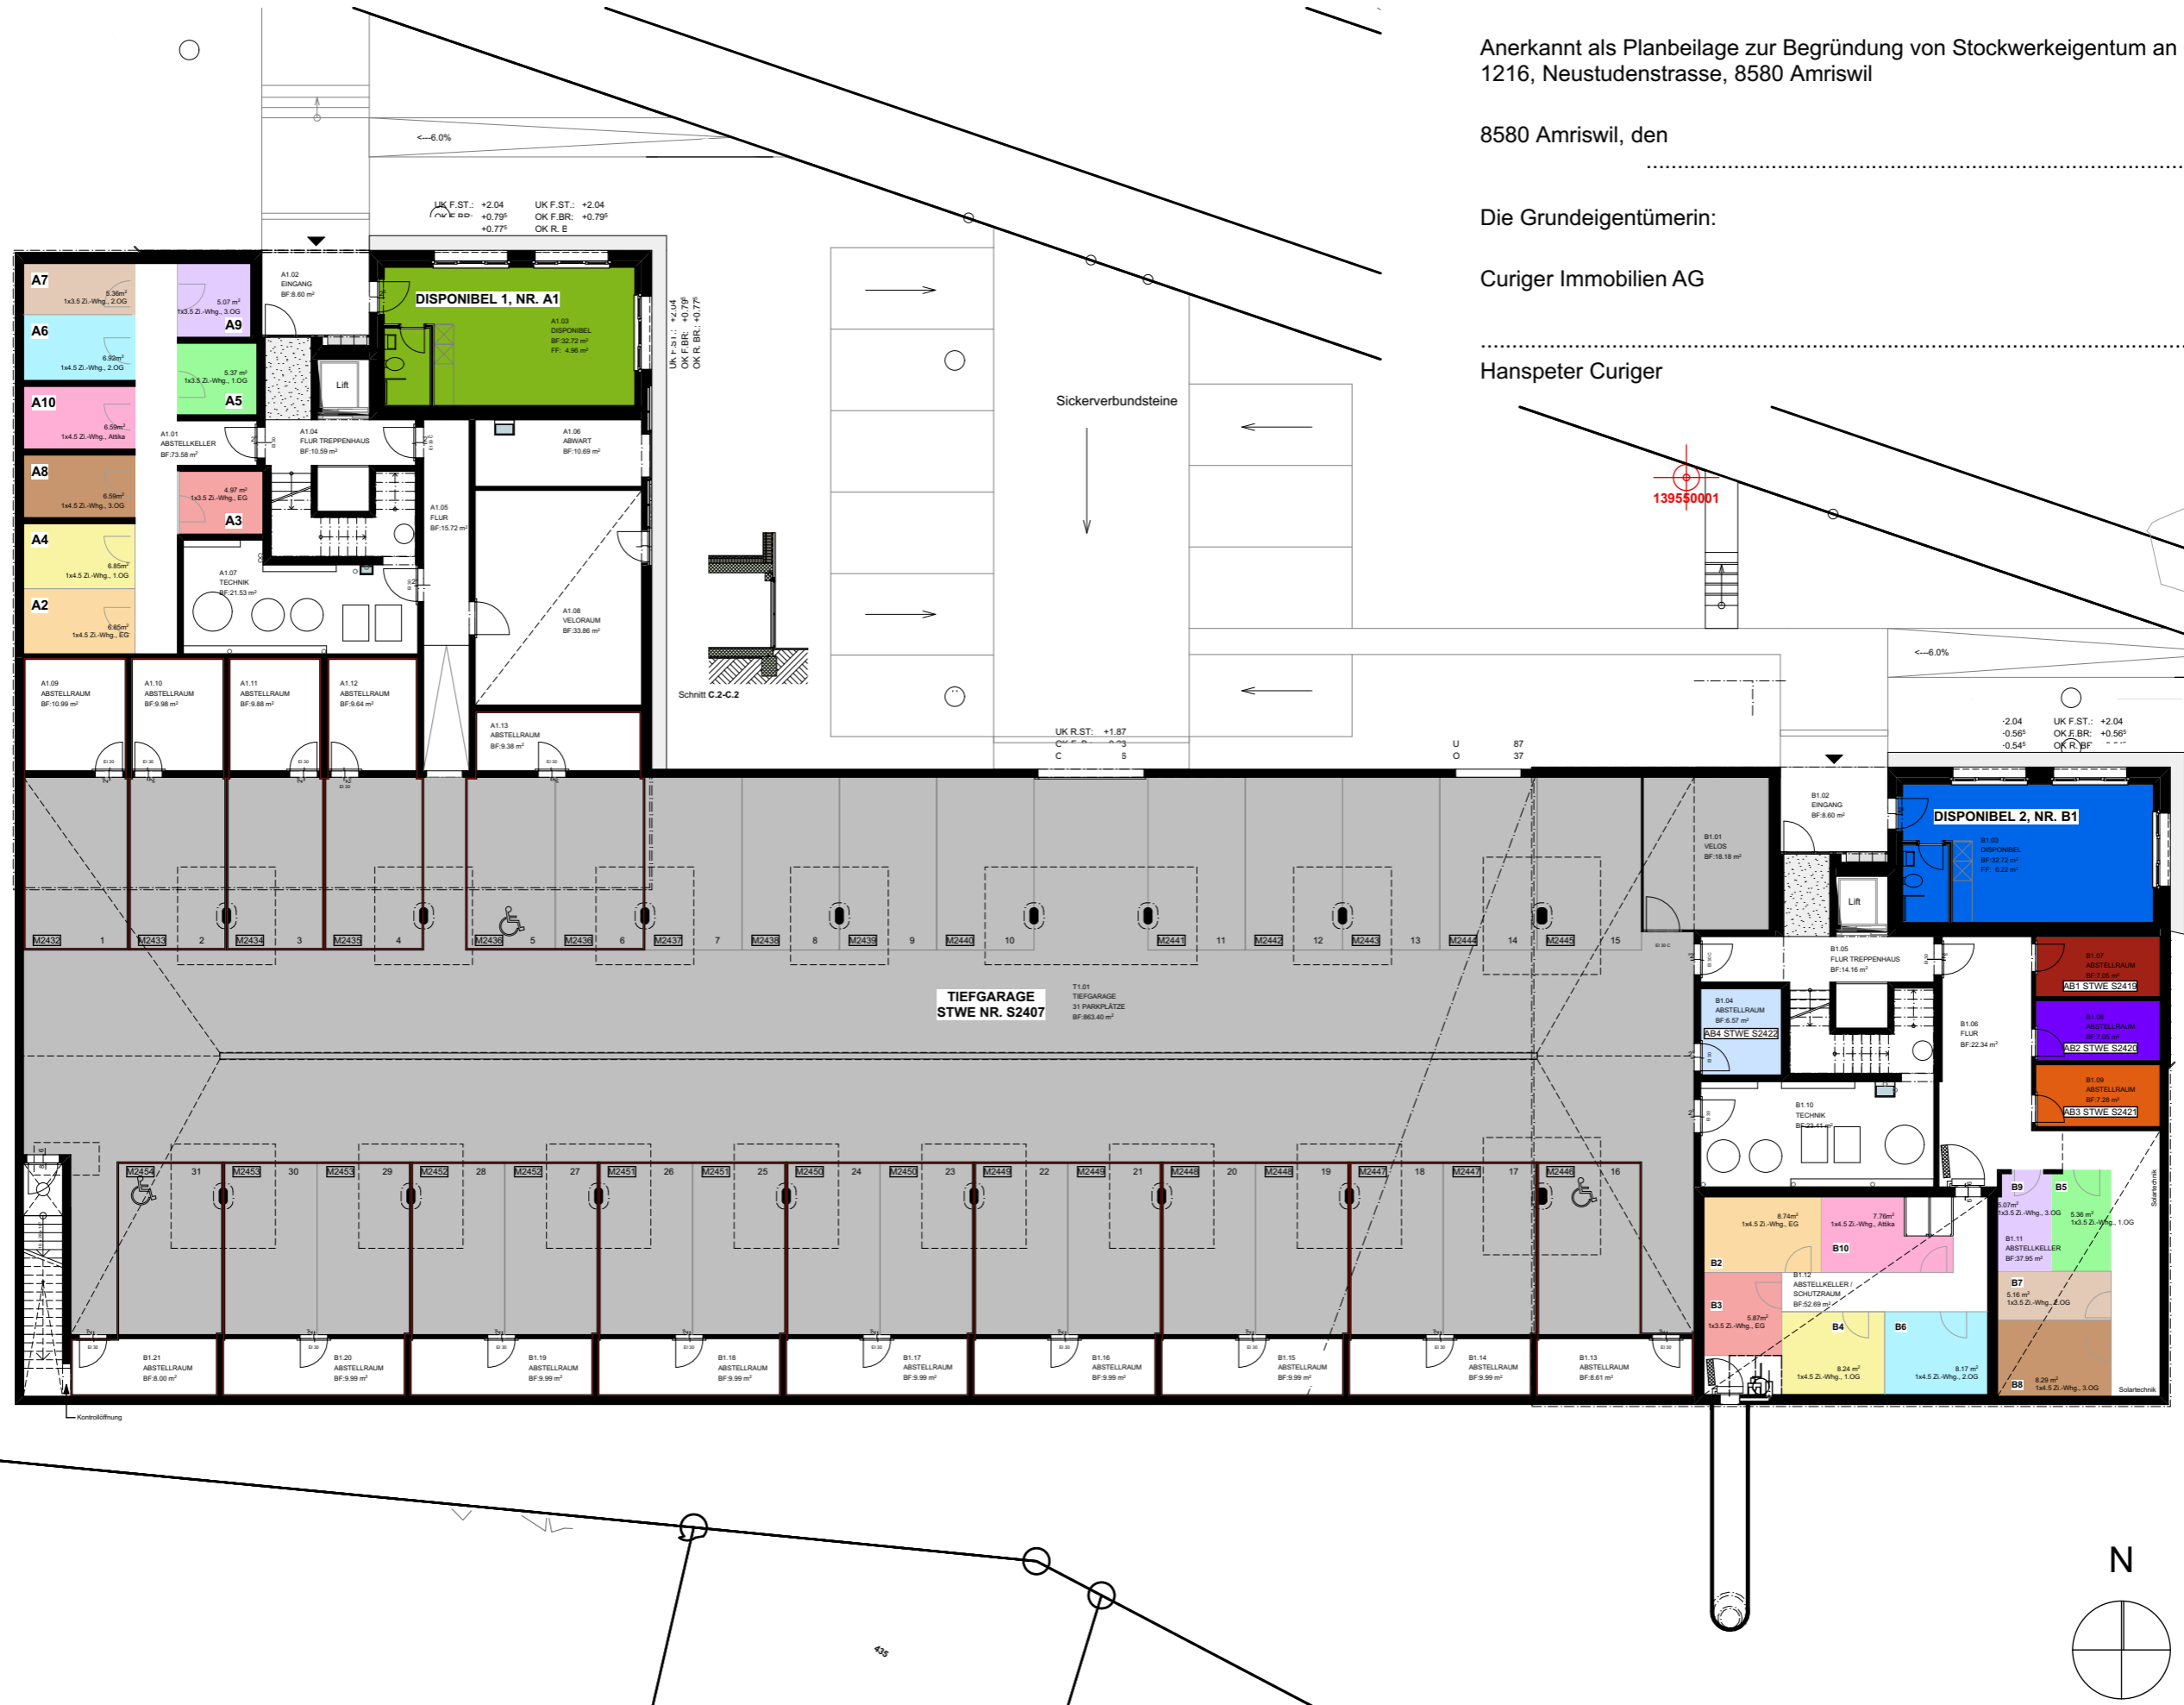

PLANTITEL: Untergeschoss Haus A+B	BAUVORHABEN: Wohnüberbauung Hölzli Neustudenstrasse, 8580 Amriswil	BAUHERRSCHAFT: Curiger Immobilien AG Oberfahrstrasse 4, 9434 Au	MASSSTAB: 1:200	PLANGRÖSSE: A3	PROJEKTNUMMER: 133	PLANNUMMER: 133-A-T02.5	DATUM: 18.05.15	REVIDIERT: 19.11.15	kaderli architekten Ernst Kaderli . dipl. Architekt HBK / BSA Bahnhofstrasse 34 . 8580 Amriswil Tel 071 410 13 88 . Fax 071 410 13 89
--------------------------------------	--	---	--------------------	-------------------	-----------------------	----------------------------	--------------------	------------------------	--